




HABITATGES UNIFAMILIARS

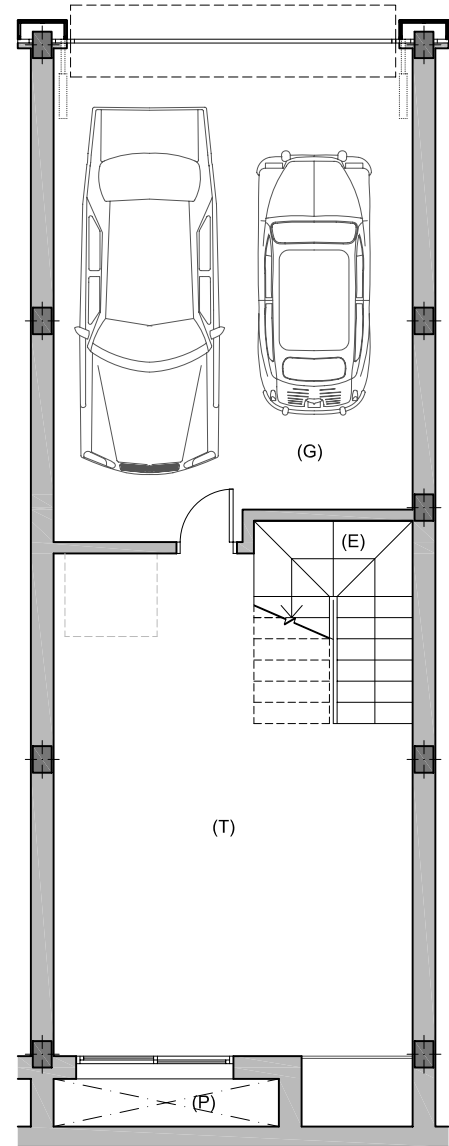


Planta Soterrani

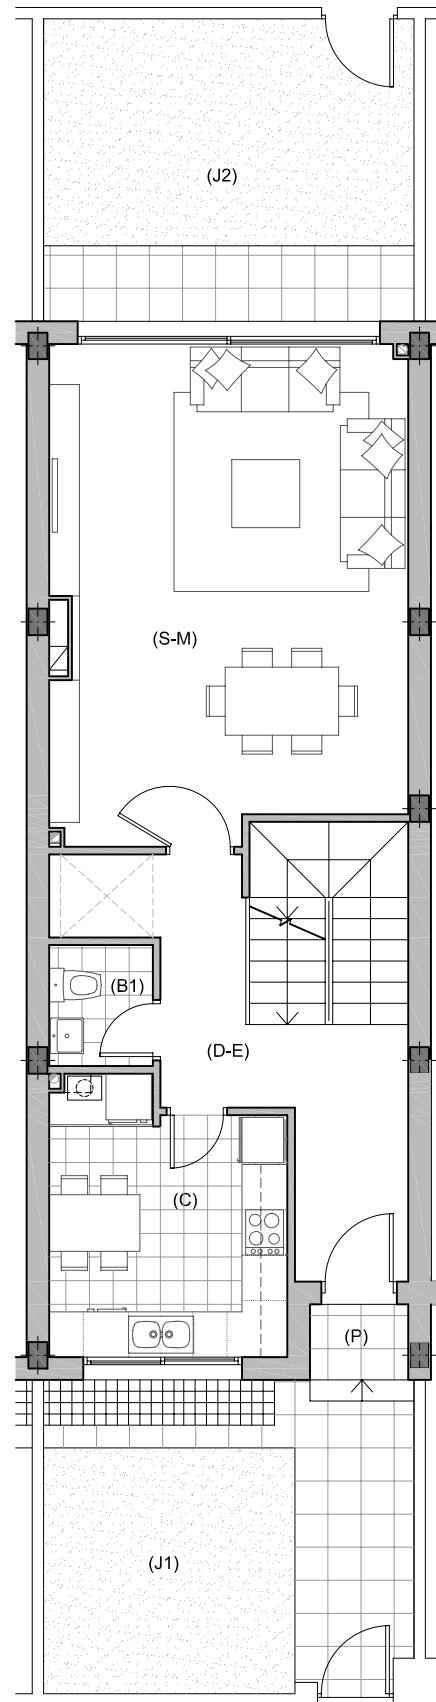


Planta Primera

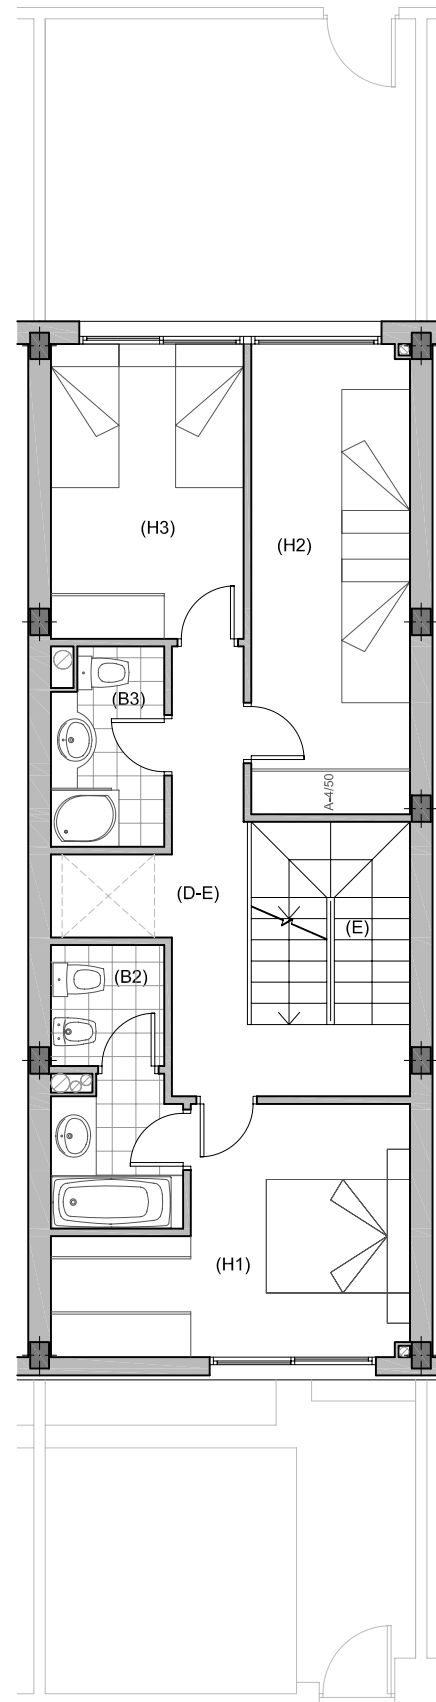

Planta Primera

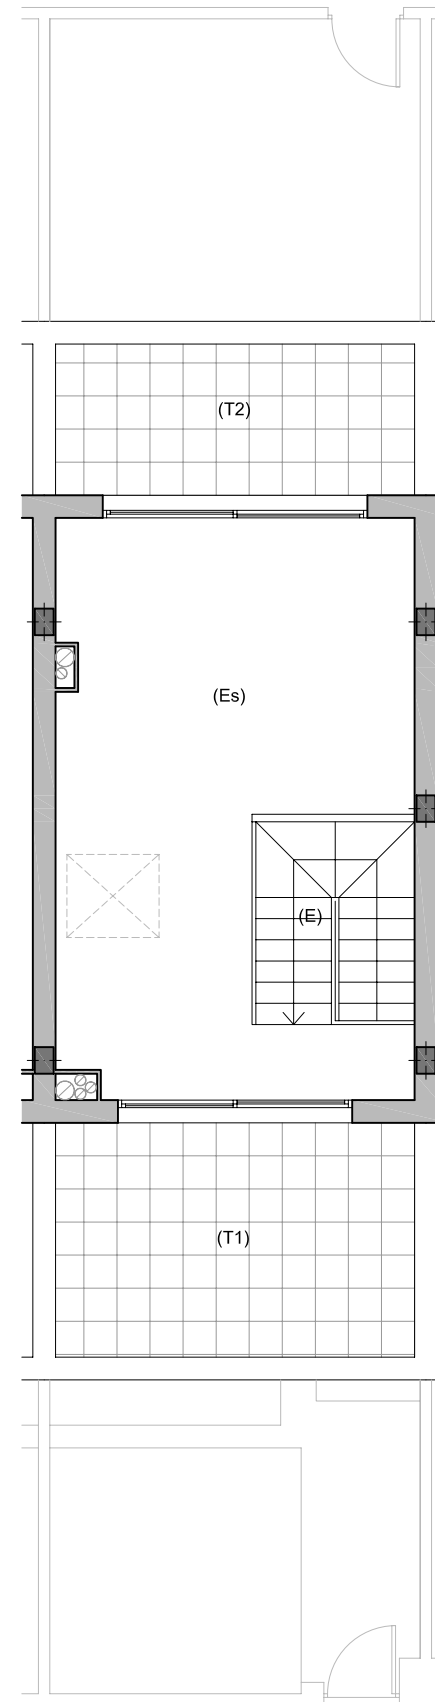


Planta Sotacoberta

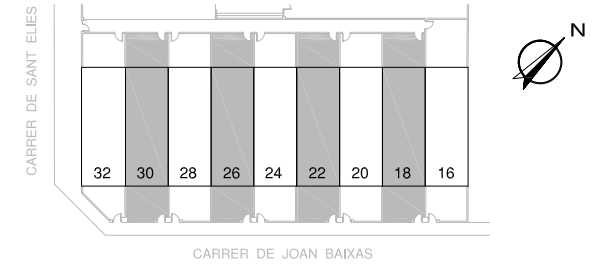

SUPERFÍCIES ÚTILS
HABITATGES: 18, 22, 26 i 30

PLANTA SOTERRANI		
G	GARATGE	30.05
T	TRASTER	29.09
E	ESCALA	4.87
TOTAL SUP. ÚTILS		64.01
P	PATI	1.79
PLANTA BAIXA		
P	PORXO	1.36
D-E	DISTRIB./ESCALA	16.90
C	CUÏNA	10.78
B1	BANY 1	2.08
S-M	SALÓ/MENJADOR	30.22
TOTAL SUP. ÚTILS		61.34
J1	JARDI 1	20.33
J2	JARDI 2	19.60
PLANTA PRIMERA		
D-E	DISTRIB./ESCALA	15.40
H1	HABITACIÓ 1	12.64
H2	HABITACIÓ 2	13.02
H3	HABITACIÓ 3	9.95
B2	BANY 2	5.71
B3	BANY 3	3.77
TOTAL SUP. ÚTILS		60.49
PLANTA SOTACOBERTA		
Es	ESTUDI	30.16
E	ESCALA	5.98
TOTAL SUP. ÚTILS		36.14
T1	TERRASSA 1	14.73
T2	TERRASSA 2	9.50
TOTAL ÚTIL		221.98
TOTAL CONSTRUÏDA		258.56
TOTAL TERRASSES I JARDI		65.95

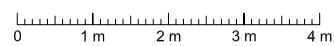

DIN A3 - Escala: 1/100

PLANOLS REALITZATS APROXIMADAMENT A ESCALA 1/100. AQUESTA INFORMACIÓ ES DE CARACTER COMERCIAL, SENSE VALOR CONTRACTUAL.



**18 HABITATGES PLURIFAMILIARS I
9 HABITATGES UNIFAMILIARS EN FILERA**
C/. de Mossen Cinto Verdaguer - C/. de Joan Baixas
Sant Esteve de Palautordera

JOSEP M^º VULART I RIERA - ARQUITECTE